

## Légende

### 1. CONSTRUCTIONS

1 Aménagements à construire

2 Voies / accès projetées

### 2. VOIES PUBLIQUES

3 Routes nationales existantes

4 Chemins / accès pour piétons

5 ~~Autres voies existantes~~

### 3. RESEAUX

6 Cegedel

7 P&T

8 Eau potable

9 Eaux usées

10 Antenne collective

11 Eaux pluviales

12 Gaz


### DIVERS

13 Caniveau ACO

14 Champ de visibilité

15 Zones vertes


16 Bordure infranchissable  
h= 30cm min.

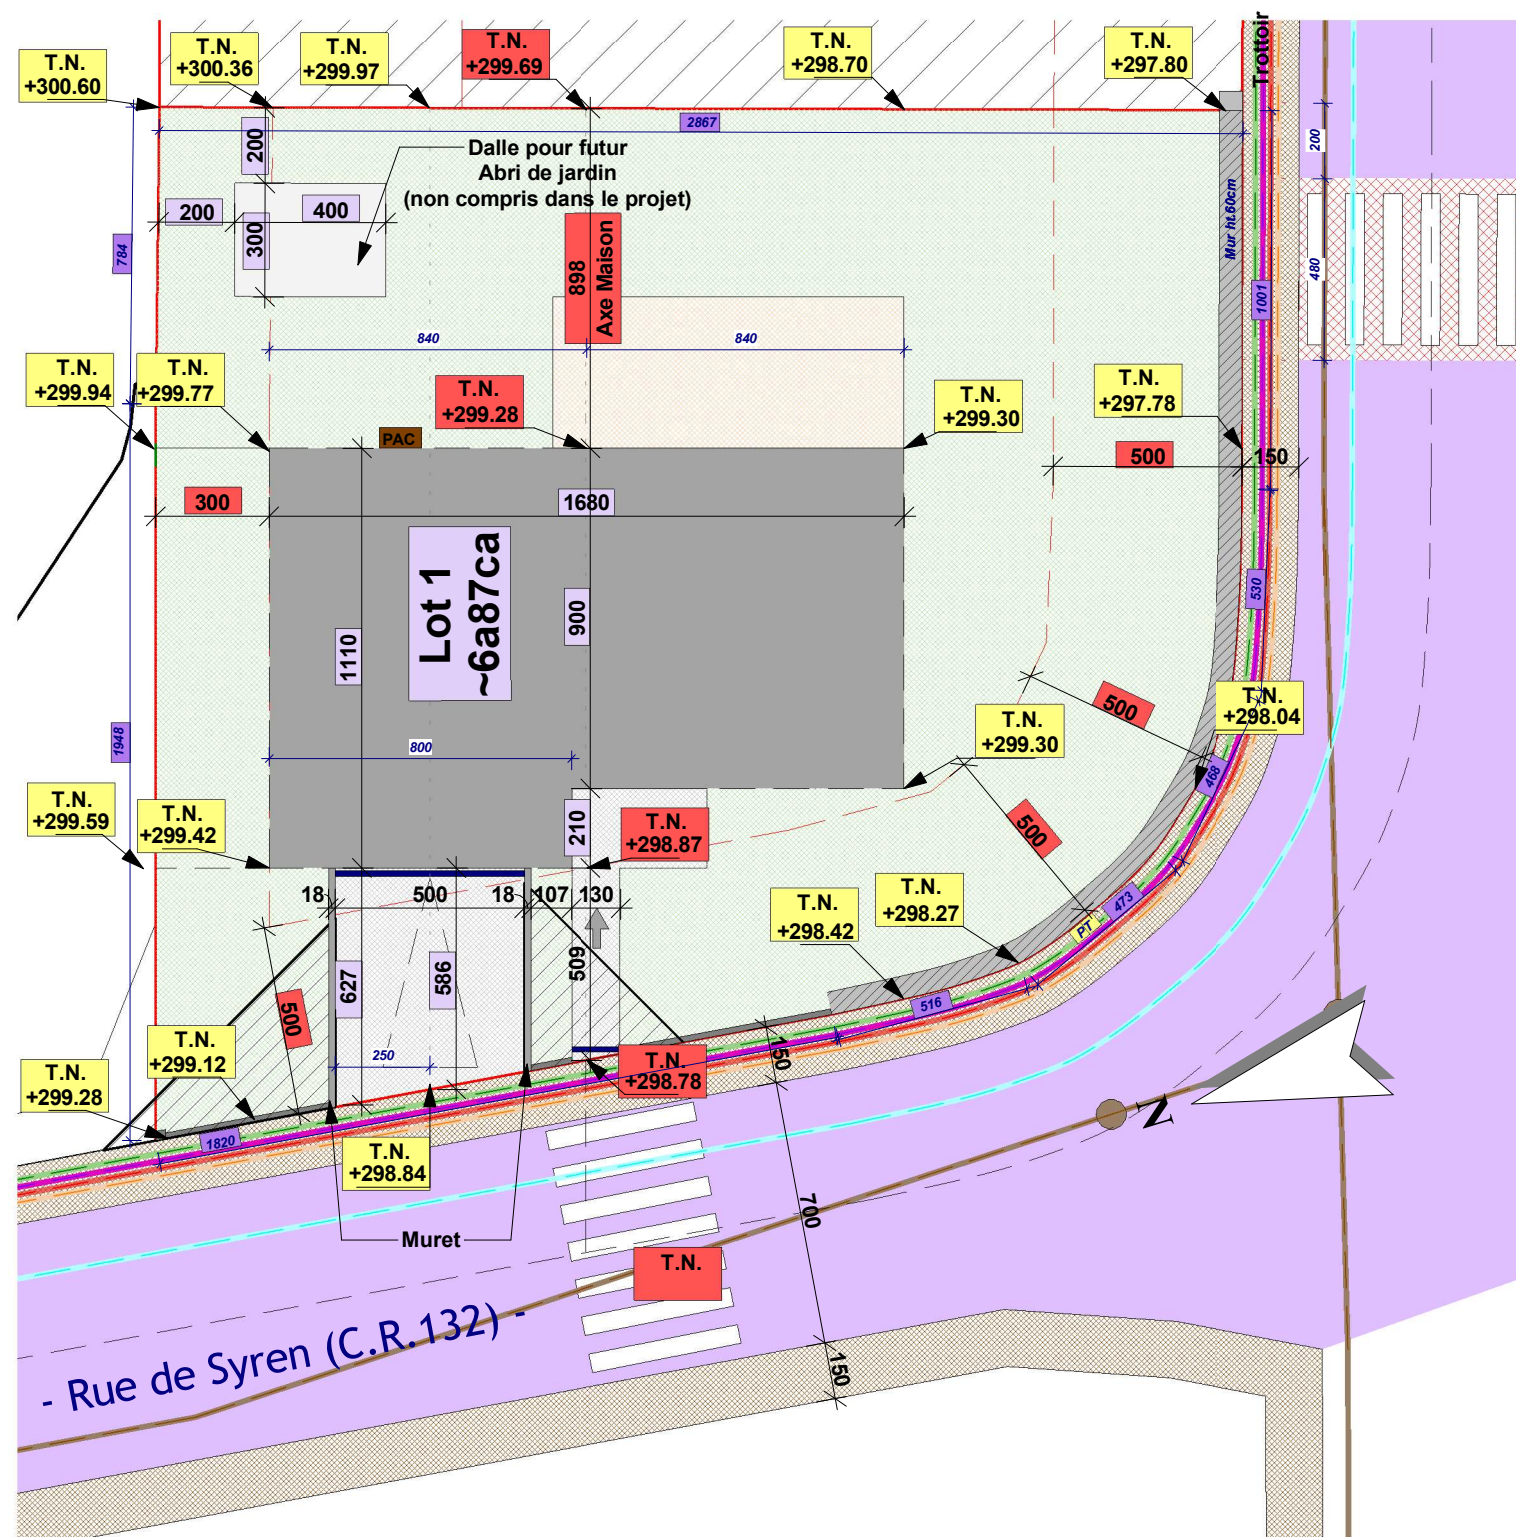

| DATE:    | MODIFICATION:                        | Indice: |
|----------|--------------------------------------|---------|
| 05.09.24 | Remise à jour plan ( PAC + fenêtres) | 0001    |
|          |                                      |         |
|          |                                      |         |
| PROJET | CONSTRUCTION D'UNE MAISON INDIVIDUELLE<br>à HASSEL<br>Section "B" de HASSEL<br>Commune de WEILER-LA-TOUR<br>Parcelle n° 105/1979 |  |
|--------|---|--|
|--------|---|--|


| MAITRE DE L'OUVRAGE |  | DATE:      |
|---------------------|--|------------|
|                     |  | SIGNATURE: |
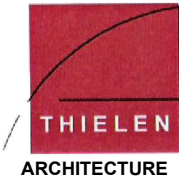
|            |   |                                                                                     |            |
|------------|---|-------------------------------------------------------------------------------------|------------|
| ARCHITECTE | <br>ARCHITECTURE | MARCO THIELEN<br>ARCHITECTE DIPL.                                                   | DATE:      |
|            |   |                                                                                     | SIGNATURE: |
|            | 24, VAL SAINT ANDRE<br>TEL : 00352 / 26394094<br>GSM : 00352 / 621161976<br>LU 20925819              | L-1128 LUXEMBOURG<br>Fax: 00352 / 26311538<br>email: thielena@pt.lu<br>OAI : AP1683 |            |

|                                                                                       |                                                                                       |                          |
|---------------------------------------------------------------------------------------|---------------------------------------------------------------------------------------|--------------------------|
| CONSTRUCTEUR                                                                          |  | N° PLAN:                 |
|  |                                                                                       | DESSINE / DATE:          |
| 54, RUE CHARLES MARTEL<br>L-2134 LUXEMBOURG<br>tel.: 252603<br>fax 252609             |                                                                                       | CONTROLE / DATE:         |
|                                                                                       |                                                                                       | DATE:<br>13 Janvier 2021 |


| DOCUMENT | PLANS AUTORISATION DE CONSTRUIRE<br><br>PLAN DE MASSE, VUE EN PLAN,<br>COUPES, FACADES | ECHELLE:<br>1/2500 1/75<br>1/500 1/50<br>1/200 |
|----------|----------------------------------------------------------------------------------------|------------------------------------------------|
|----------|----------------------------------------------------------------------------------------|------------------------------------------------|



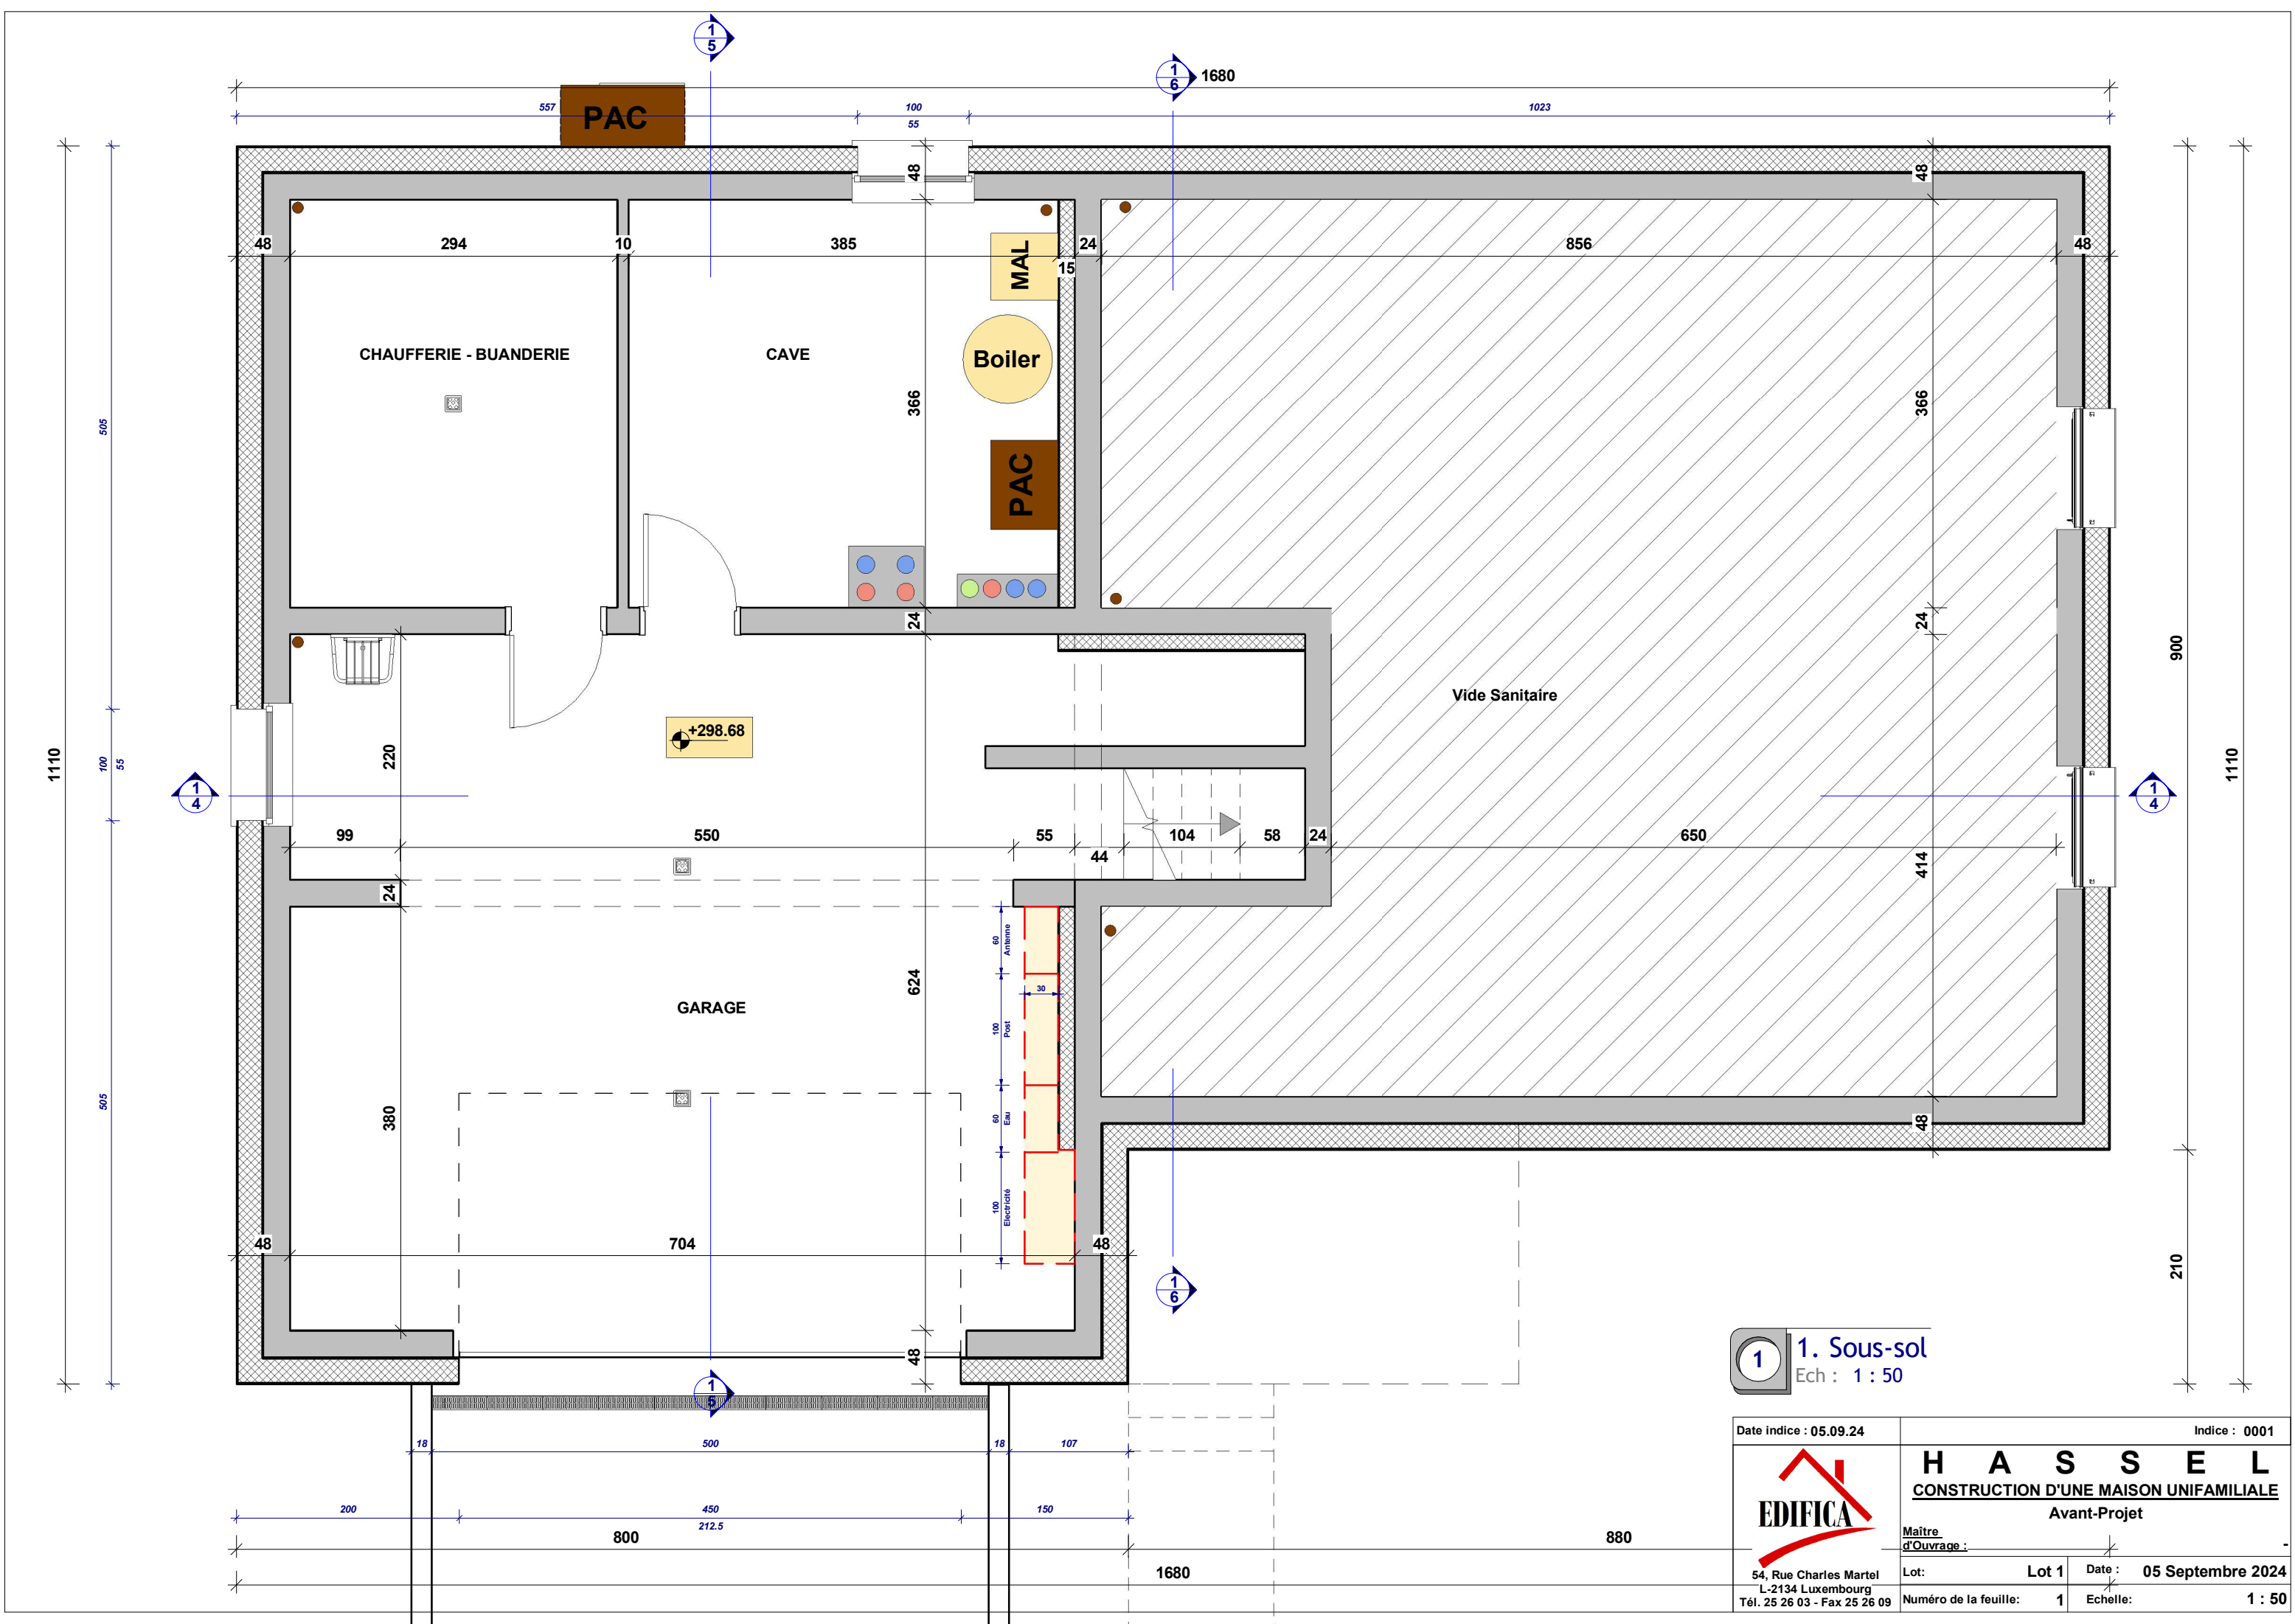


**1** 1. Sous-sol  
Ech : 1 : 50

|                                                                                       |                                                                                                  |               |        |
|---------------------------------------------------------------------------------------|--------------------------------------------------------------------------------------------------|---------------|--------|
| Date indice : 05.09.24                                                                |                                                                                                  | Indice : 0001 |        |
|  | <div>H A S S E L</div> <div>CONSTRUCTION D'UNE MAISON UNIFAMILIALE</div> <div>Avant-Projet</div> |               |        |
|                                                                                       | Maître d'Ouvrage : _____                                                                         |               |        |
|                                                                                       | 54, Rue Charles Martel<br>L-2134 Luxembourg<br>Tél. 25 26 03 - Fax 25 26 09                      | Lot: _____    | Lot 1  |
|                                                                                       | Numéro de la feuille: 1                                                                          | Echelle:      | 1 : 50 |

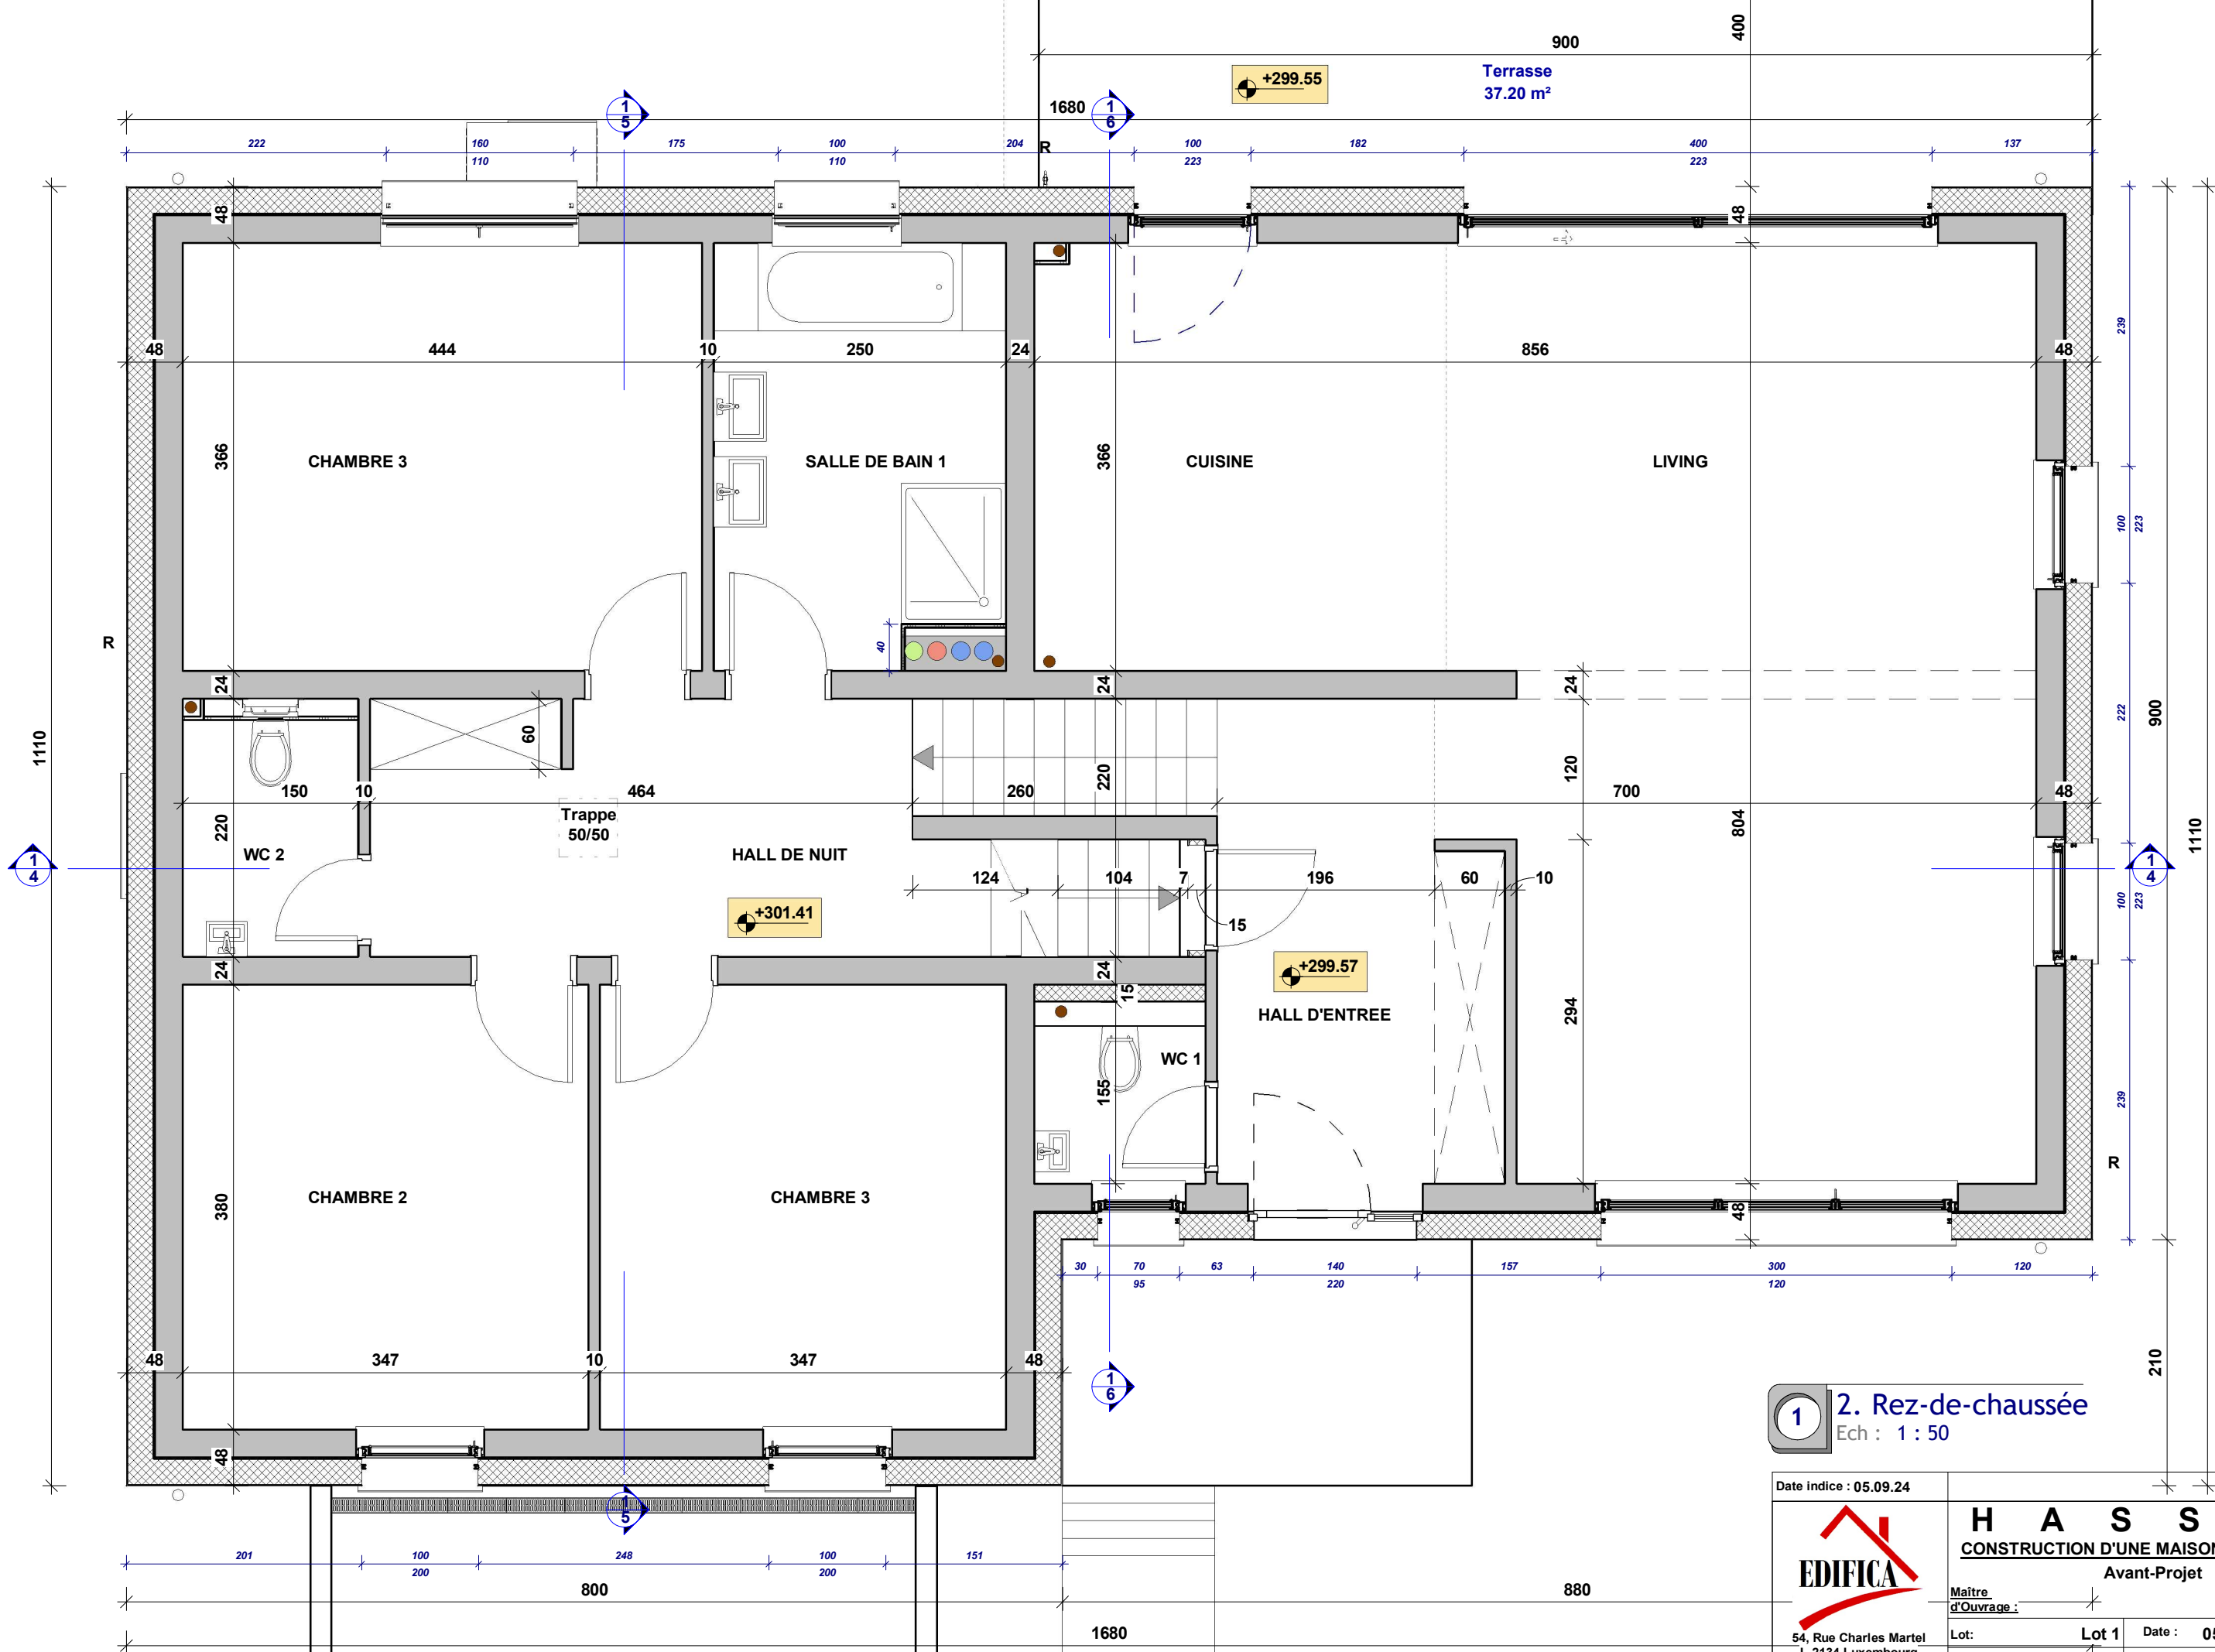

1 2. Rez-de-chaussée  
Ech : 1 : 50


|                                                                                       |  |                                                                              |                                             |
|---------------------------------------------------------------------------------------|--|------------------------------------------------------------------------------|---------------------------------------------|
| Date indice : 05.09.24                                                                |  | Indice : 0001                                                                |                                             |
|  |  | <b>H A S S E L</b><br>CONSTRUCTION D'UNE MAISON UNIFAMILIALE<br>Avant-Projet |                                             |
| Maitre d'Ouvrage :                                                                    |  |                                                                              |                                             |
| 54, Rue Charles Martel<br>L-2134 Luxembourg<br>Tél. 25 26 03 - Fax 25 26 09           |  | Lot: Lot 1<br>Numéro de la feuille: 2                                        | Date : 05 Septembre 2024<br>Echelle: 1 : 50 |

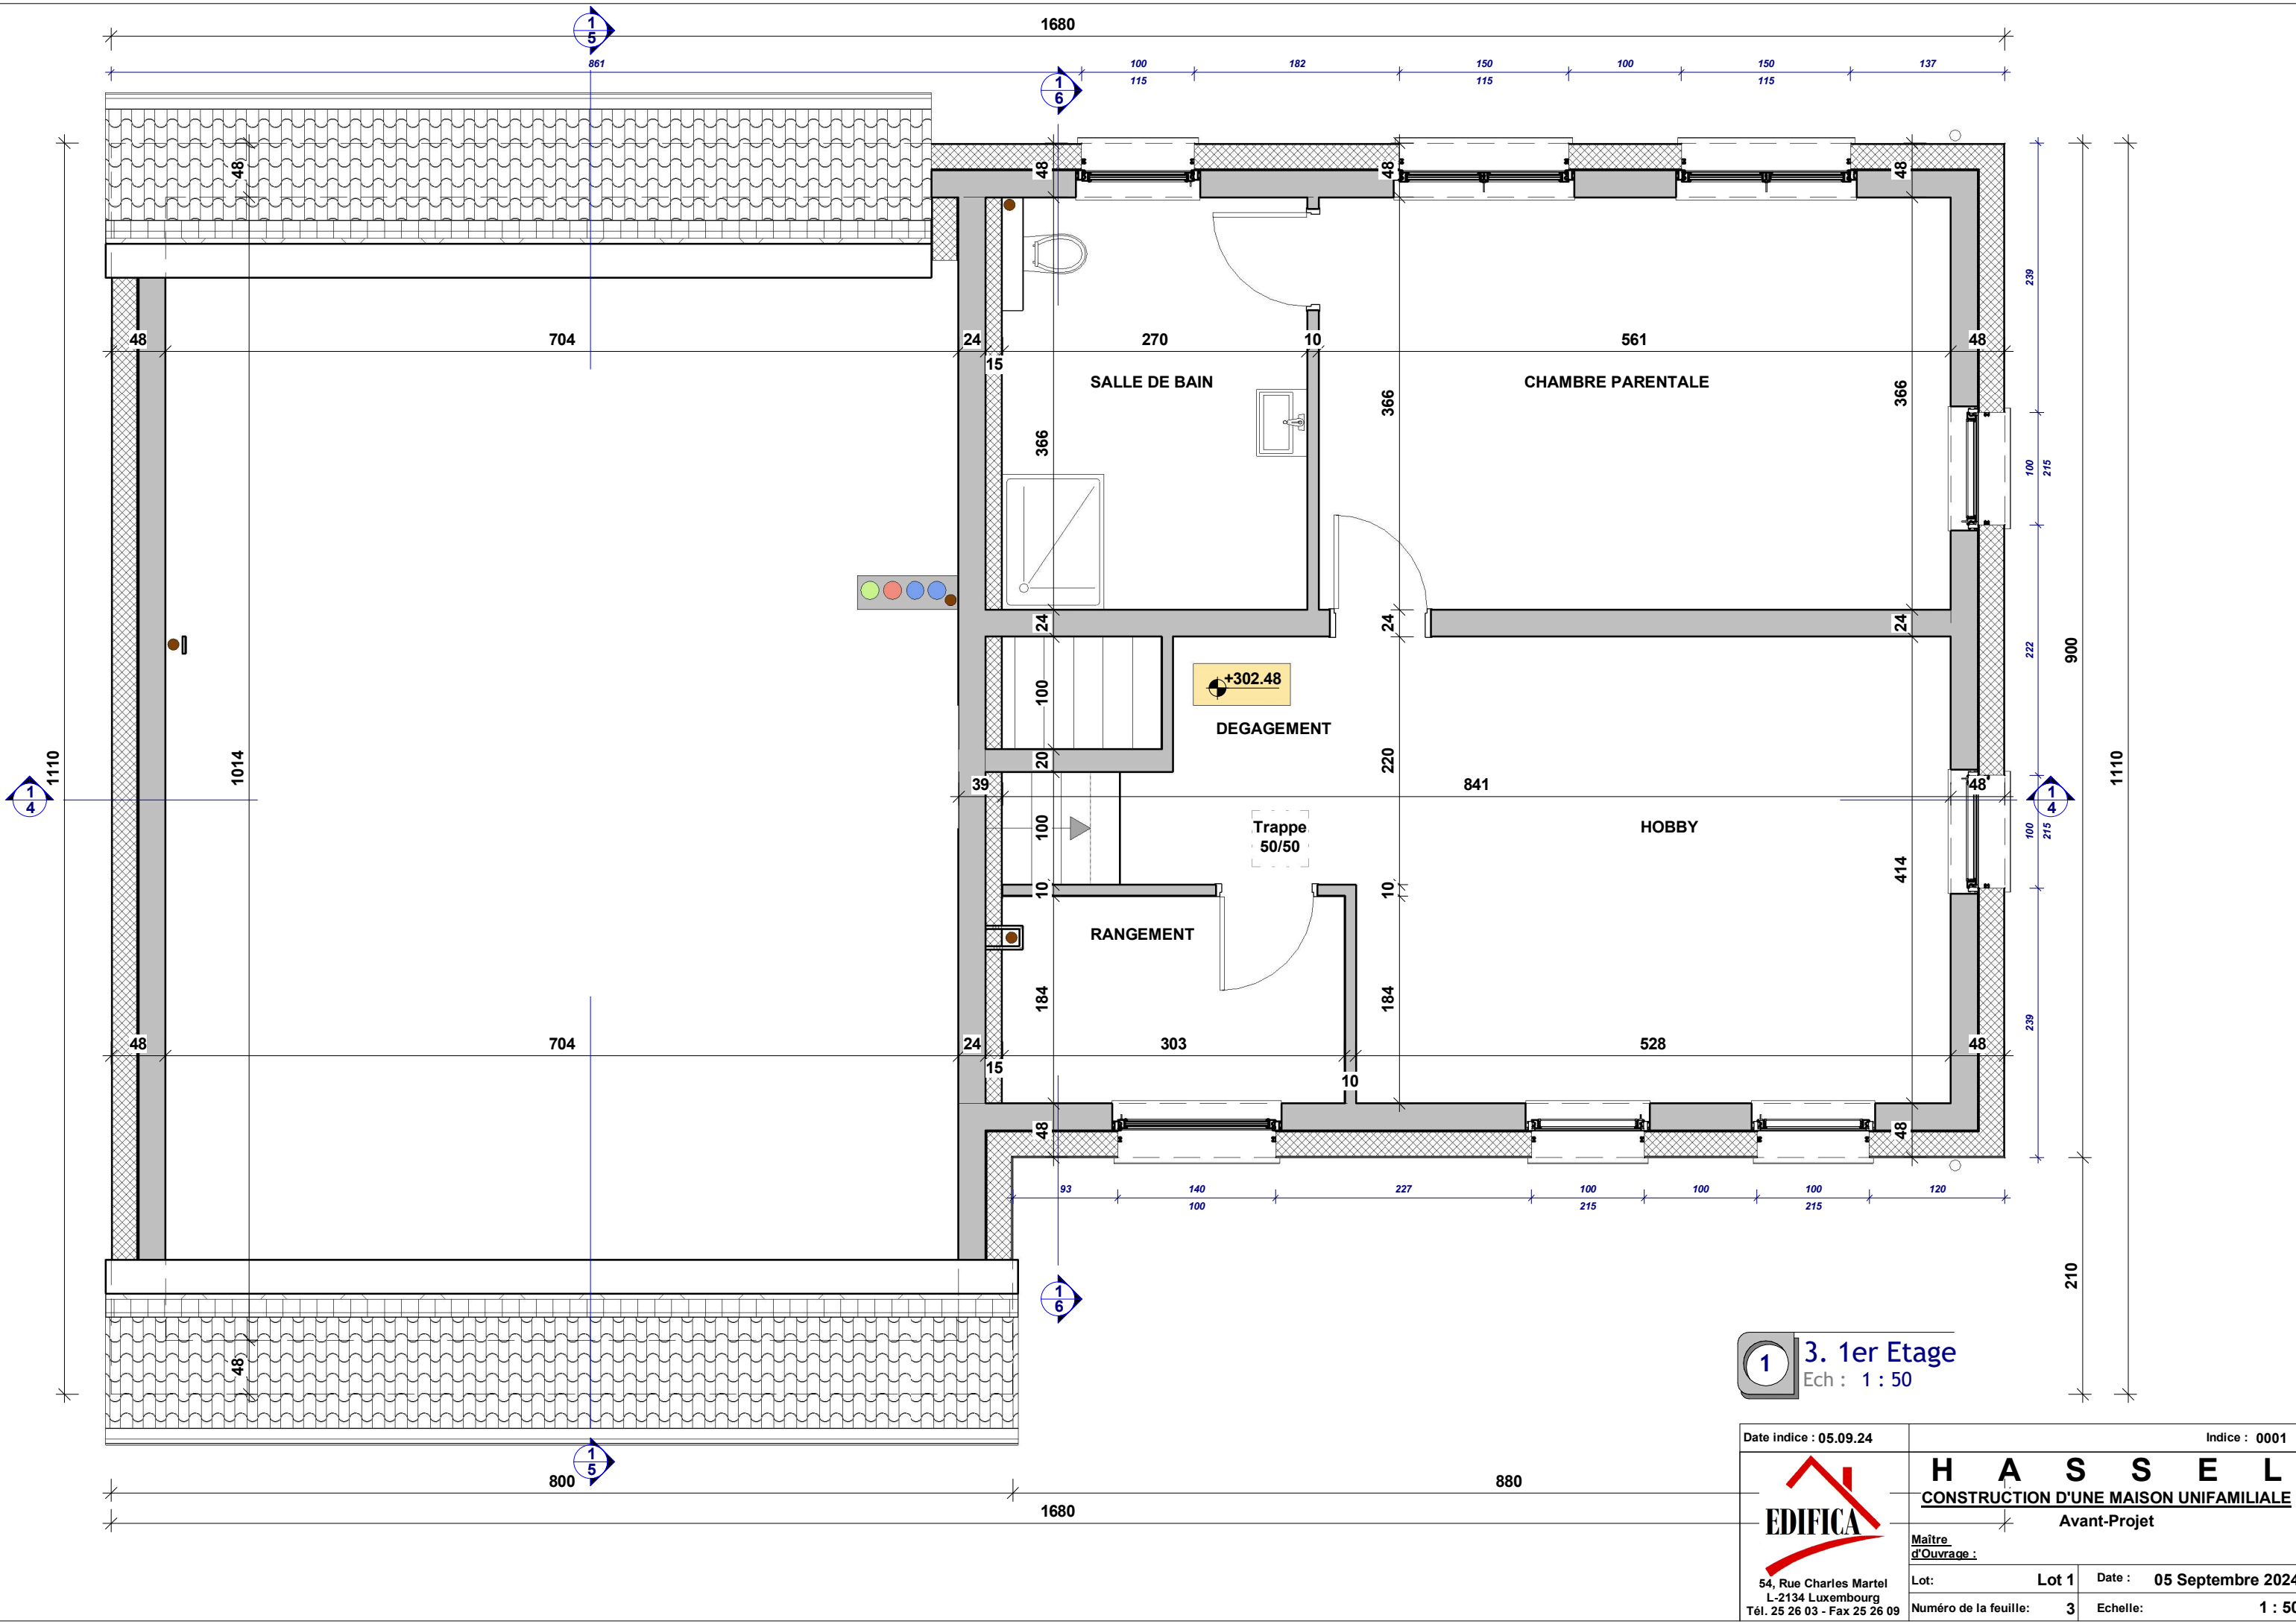

**1 3. 1er Etage**  
Ech : 1 : 50


|   |       |                                                                                     |                   |
|---|-------|-------------------------------------------------------------------------------------|-------------------|
| Date indice : 05.09.24   |       | Indice : 0001                                                                       |                   |
| <br>54, Rue Charles Martel<br>L-2134 Luxembourg<br>Tél. 25 26 03 - Fax 25 26 09 |       | <b>H A S S E L</b><br><b>CONSTRUCTION D'UNE MAISON UNIFAMILIALE</b><br>Avant-Projet |                   |
|   |       | Maitre d'Ouvrage :                                                                  | -                 |
| Lot:   | Lot 1 | Date :                                                                              | 05 Septembre 2024 |
| Numéro de la feuille:   | 3     | Echelle:                                                                            | 1 : 50            |



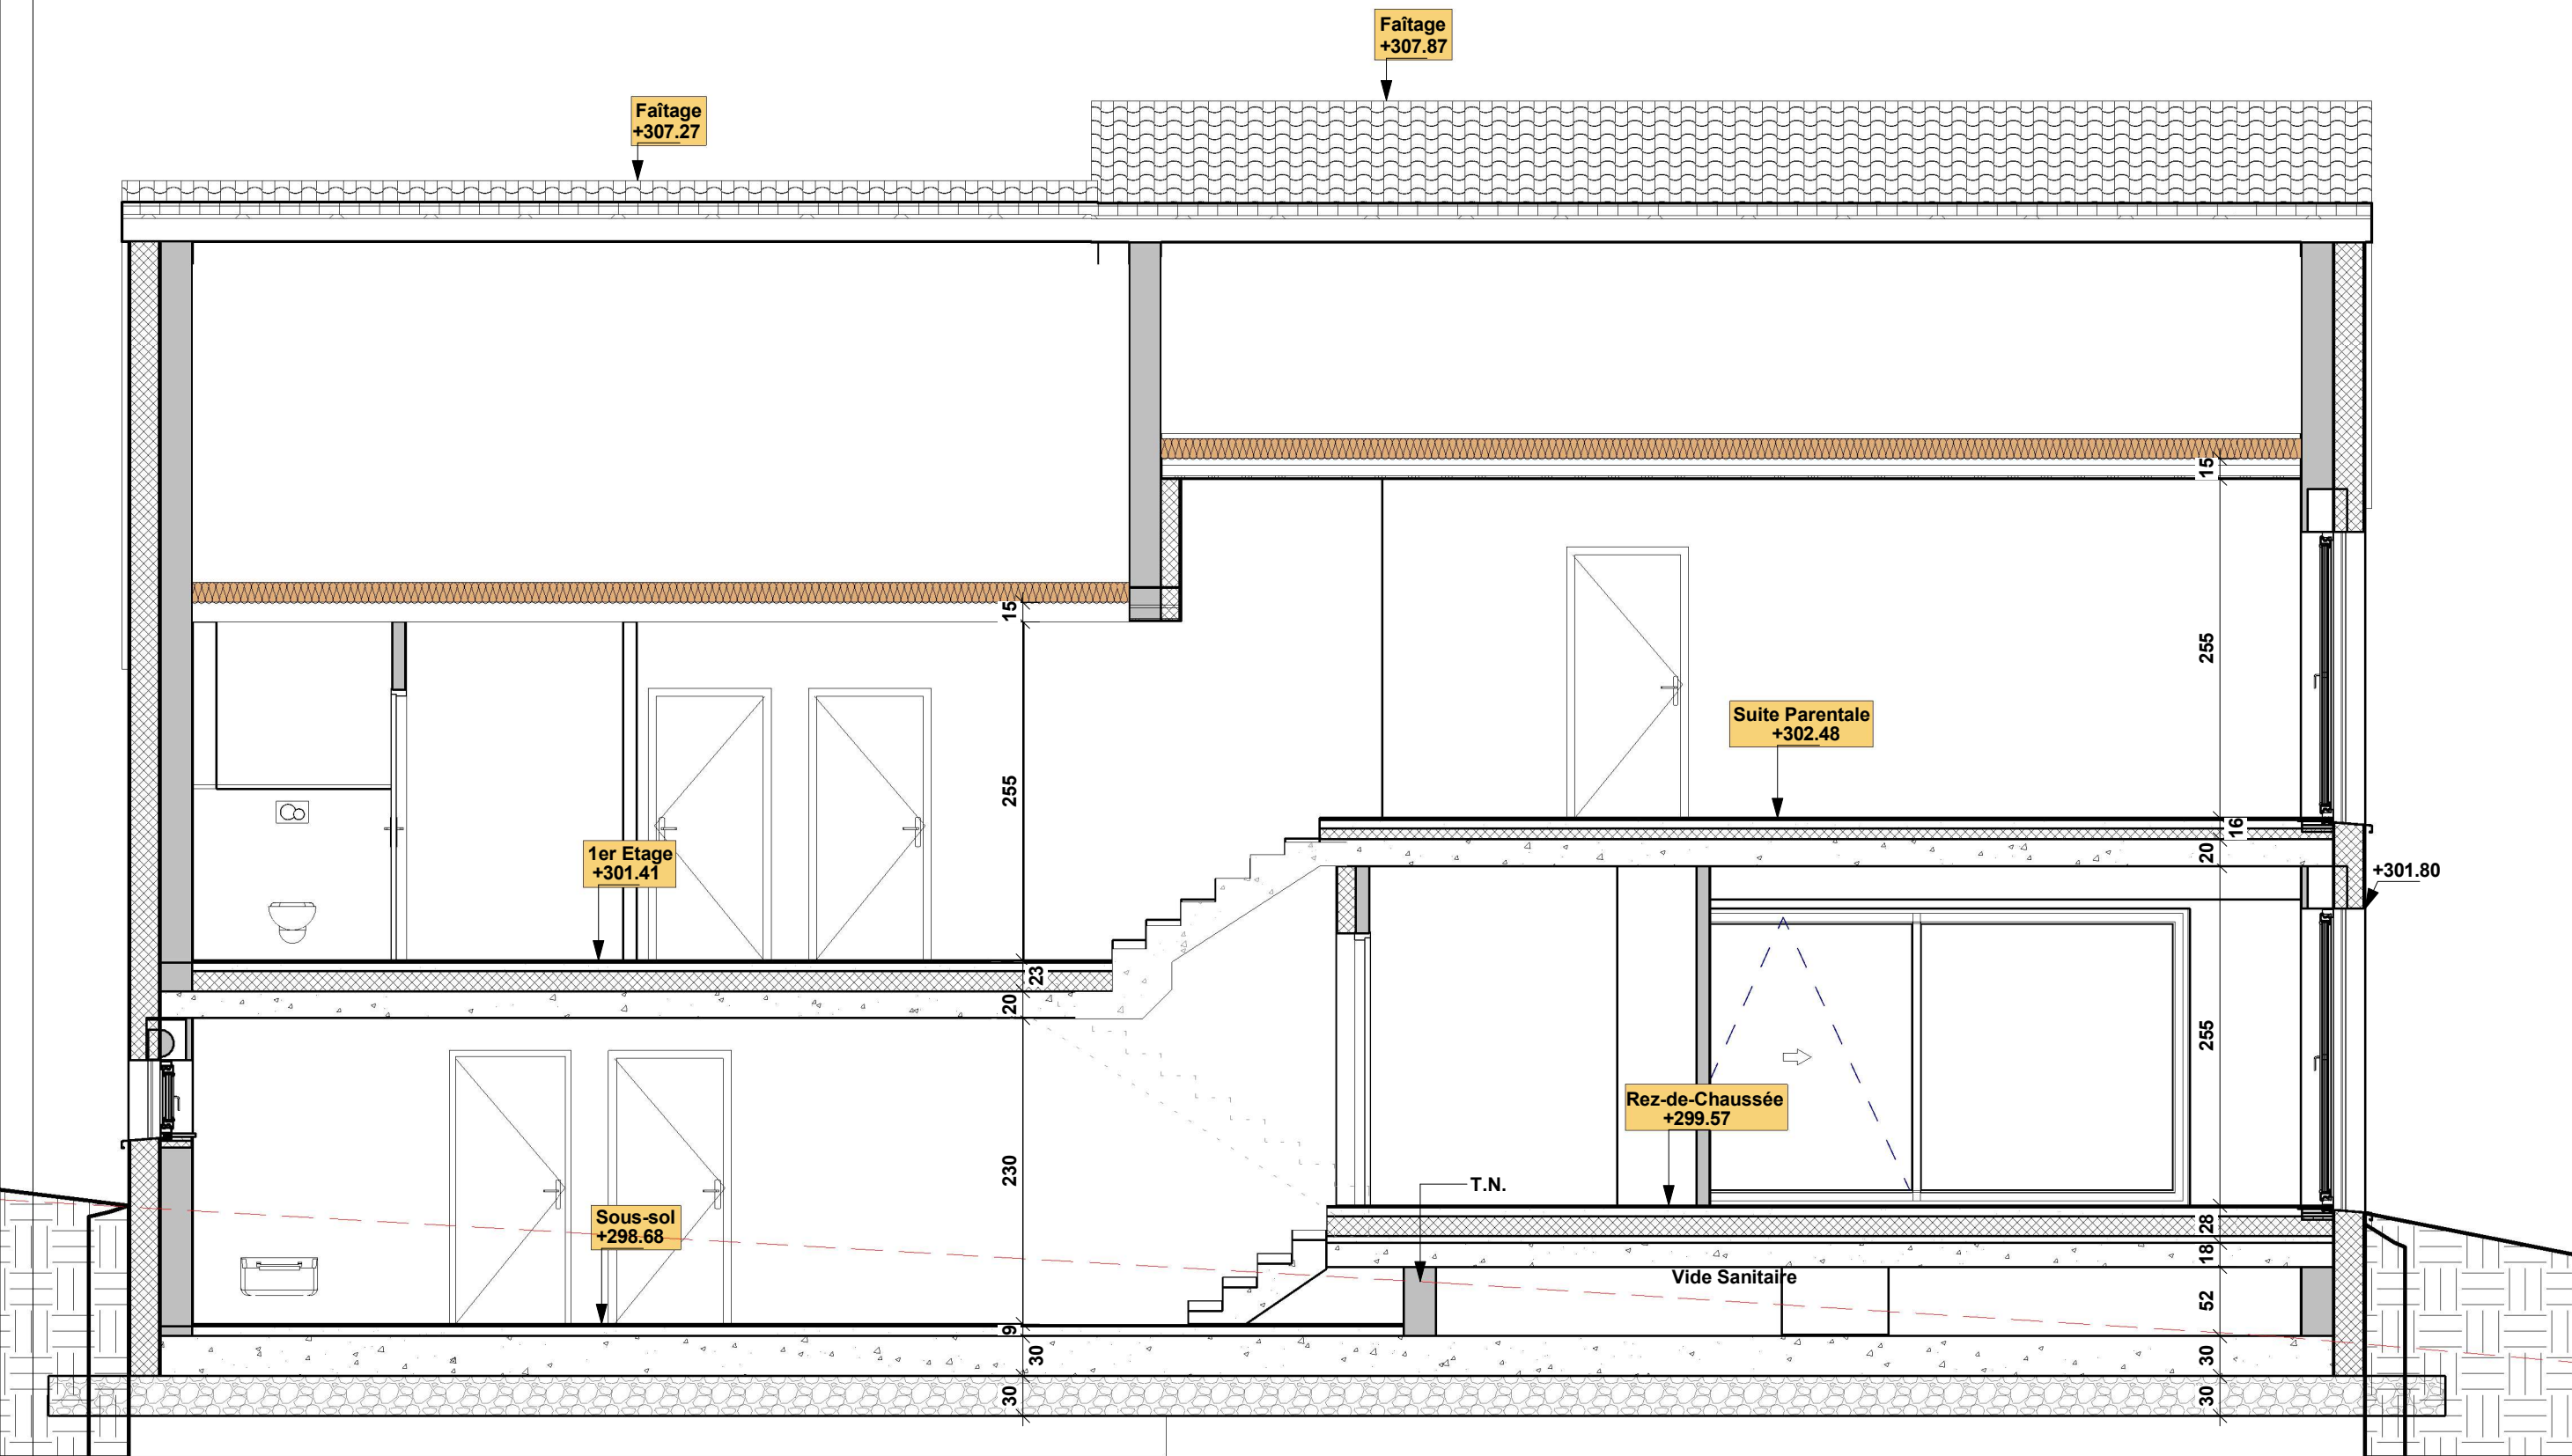


1 4. Coupe A-A  
Ech : 1 : 50

|   |       |                                                                              |                   |
|---|-------|------------------------------------------------------------------------------|-------------------|
| Date indice : 05.09.24   |       | Indice : 0001                                                                |                   |
| <br>54, Rue Charles Martel<br>L-2134 Luxembourg<br>Tél. 25 26 03 - Fax 25 26 09 |       | <b>H A S S E L</b><br>CONSTRUCTION D'UNE MAISON UNIFAMILIALE<br>Avant-Projet |                   |
|   |       | Maître d'Ouvrage : -                                                         |                   |
| Lot:   | Lot 1 | Date :                                                                       | 05 Septembre 2024 |
| Numéro de la feuille:   | 4     | Echelle:                                                                     | 1 : 50            |

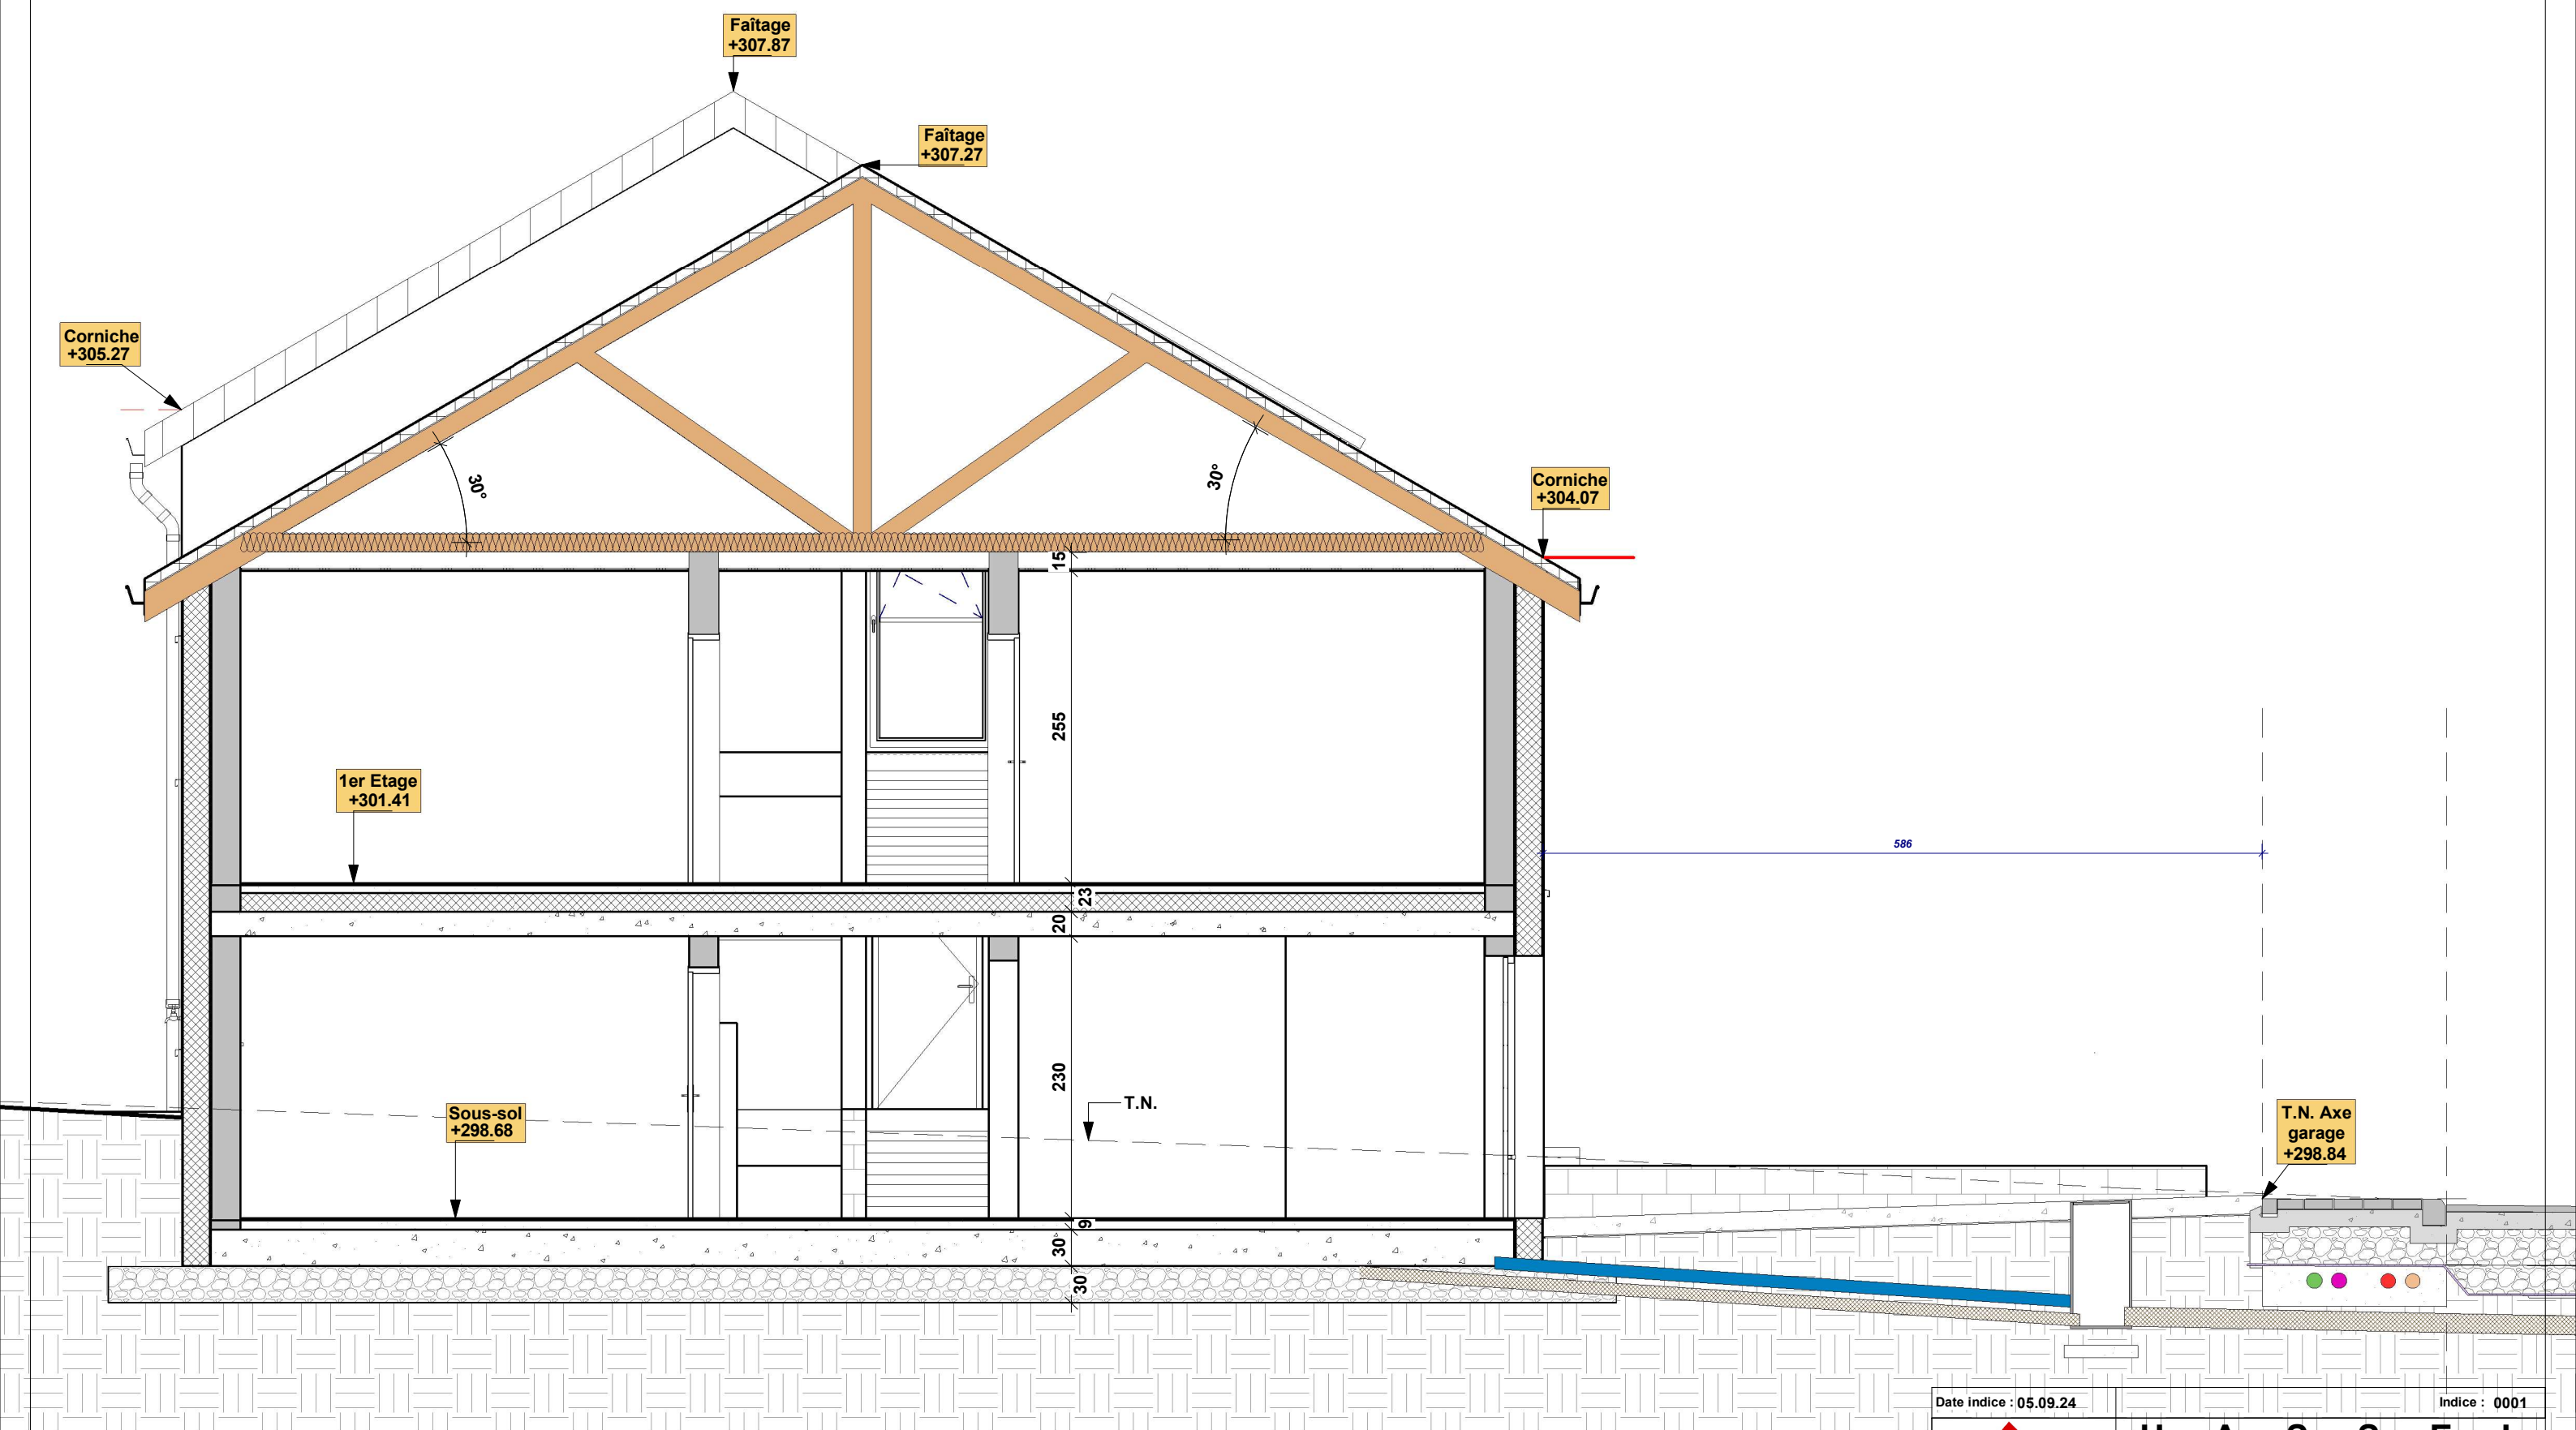

1 5. Coupe B-B  
Ech : 1 : 50

|                                                                                       |       |                                                        |                   |
|---------------------------------------------------------------------------------------|-------|--------------------------------------------------------|-------------------|
| Date indice : 05.09.24                                                                |       | Indice : 0001                                          |                   |
|  |       | <b>H A S S E L</b>                                     |                   |
| 54, Rue Charles Martel<br>L-2134 Luxembourg<br>Tél. 25 26 03 - Fax 25 26 09           |       | CONSTRUCTION D'UNE MAISON UNIFAMILIALE<br>Avant-Projet |                   |
| Maitre d'Ouvrage :                                                                    |       | -                                                      |                   |
| Lot:                                                                                  | Lot 1 | Date :                                                 | 05 Septembre 2024 |
| Numéro de la feuille: 5                                                               |       | Echelle:                                               | 1 : 50            |

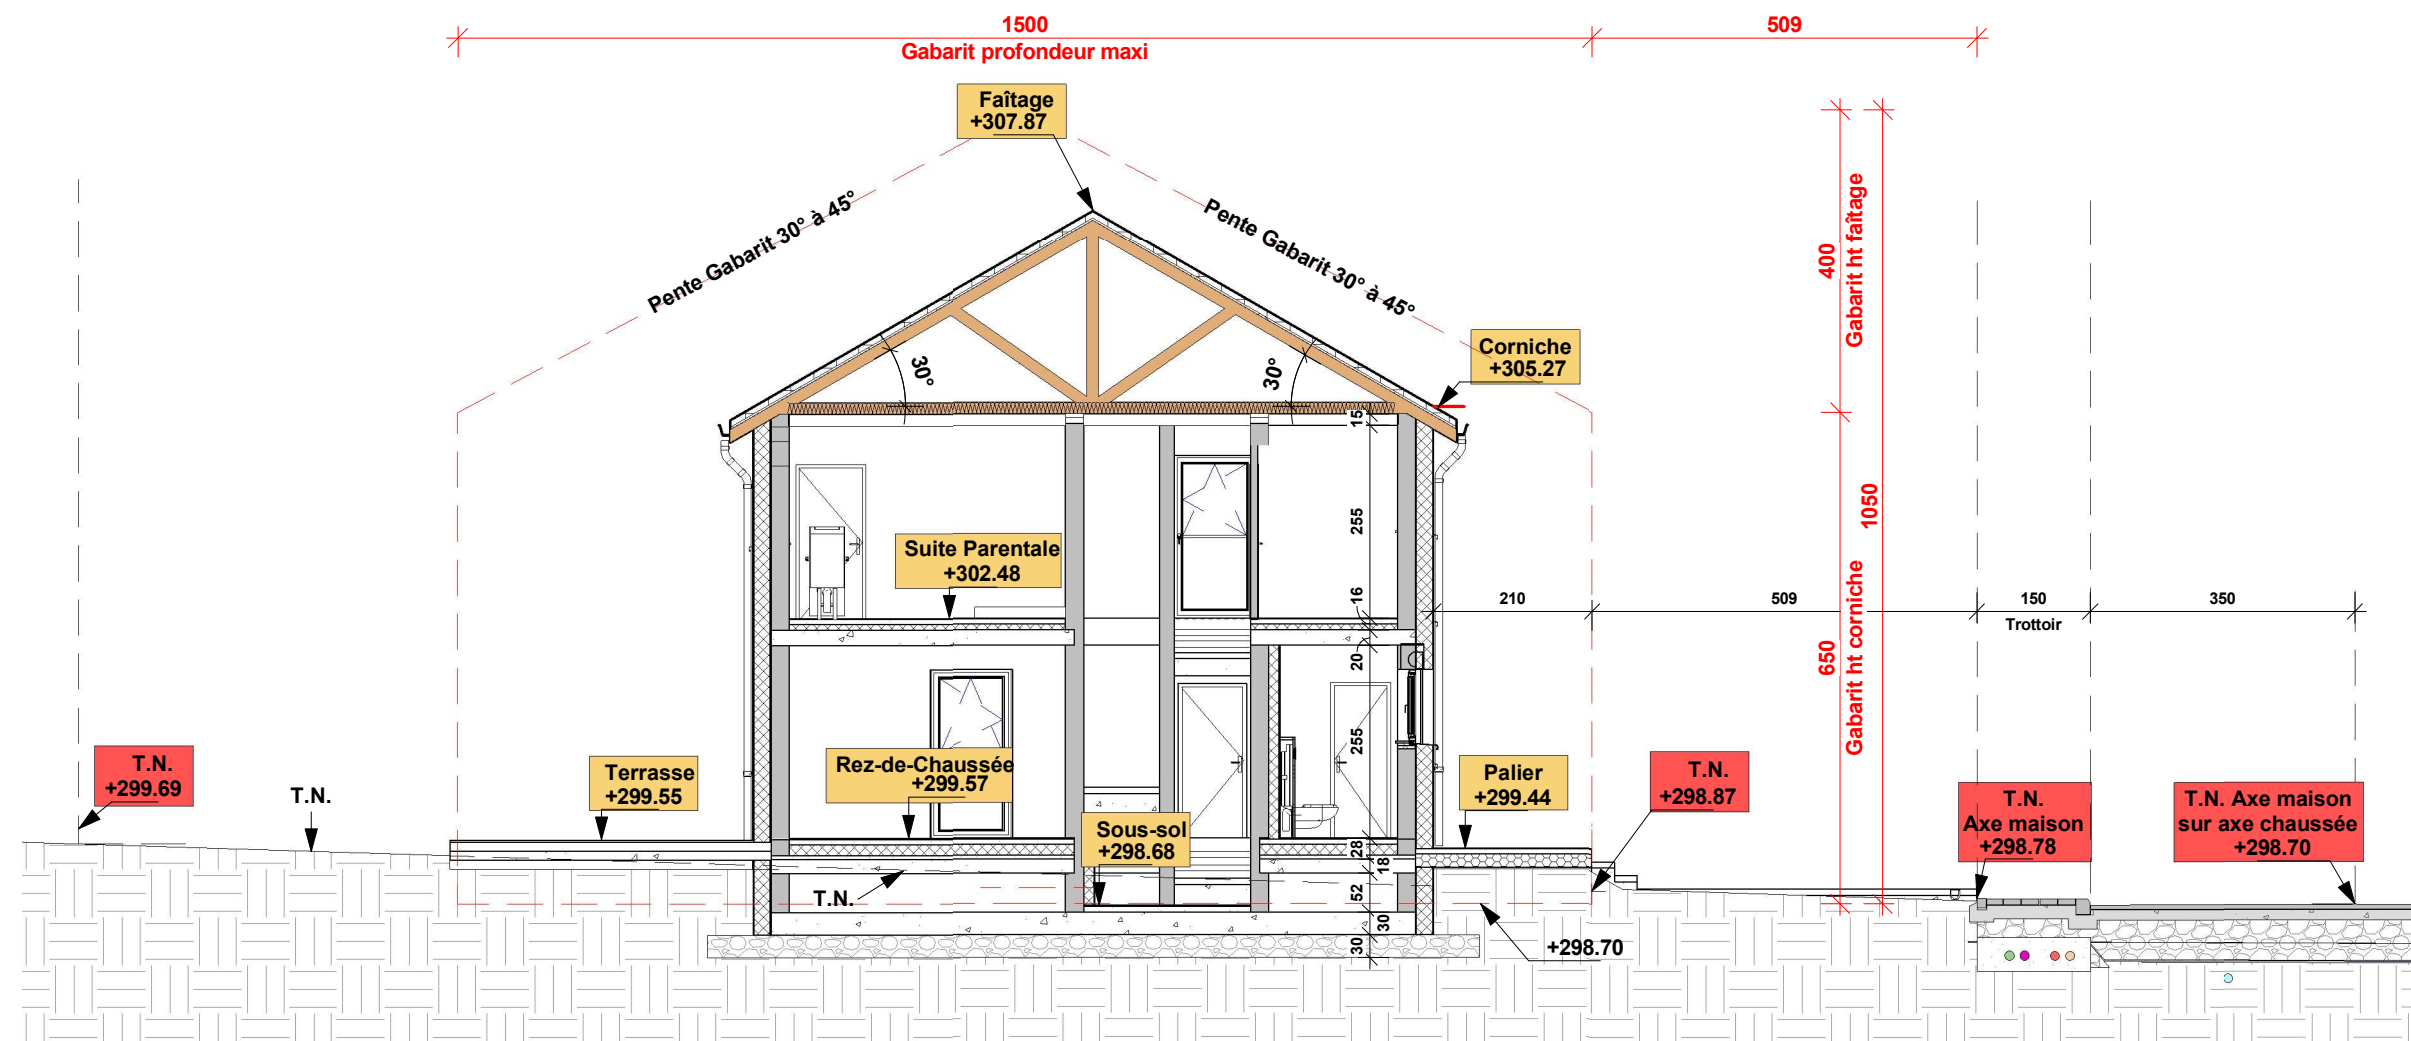

1 6. Coupe C-C  
Ech : 1 : 100

|                                                                                       |  |                                                                              |                          |
|---------------------------------------------------------------------------------------|--|------------------------------------------------------------------------------|--------------------------|
| Date indice : 05.09.24                                                                |  | Indice : 0001                                                                |                          |
|  |  | <b>H A S S E L</b><br>CONSTRUCTION D'UNE MAISON UNIFAMILIALE<br>Avant-Projet |                          |
| Maitre d'Ouvrage :                                                                    |  |                                                                              |                          |
| Lot:                                                                                  |  | Lot 1                                                                        | Date : 05 Septembre 2024 |
| Numéro de la feuille:                                                                 |  | 6                                                                            | Echelle: 1 : 100         |



Limite de propriété



1 7. Façade avant  
Ech : 1 : 100

Limite de propriété




2 8. Façade Arrière  
Ech : 1 : 100

|                                                                                       |  |                                                                              |                          |
|---------------------------------------------------------------------------------------|--|------------------------------------------------------------------------------|--------------------------|
| Date indice : 05.09.24                                                                |  | Indice : 0001                                                                |                          |
|  |  | <b>H A S S E L</b><br>CONSTRUCTION D'UNE MAISON UNIFAMILIALE<br>Avant-Projet |                          |
| Maitre d'Ouvrage :                                                                    |  | -                                                                            |                          |
| 54, Rue Charles Martel<br>L-2134 Luxembourg<br>Tél. 25 26 03 - Fax 25 26 09           |  | Lot: Lot 1                                                                   | Date : 05 Septembre 2024 |
| Numéro de la feuille:                                                                 |  | 7                                                                            | Echelle: 1 : 100         |





1 9. Façade latérale droite  
Ech : 1 : 100

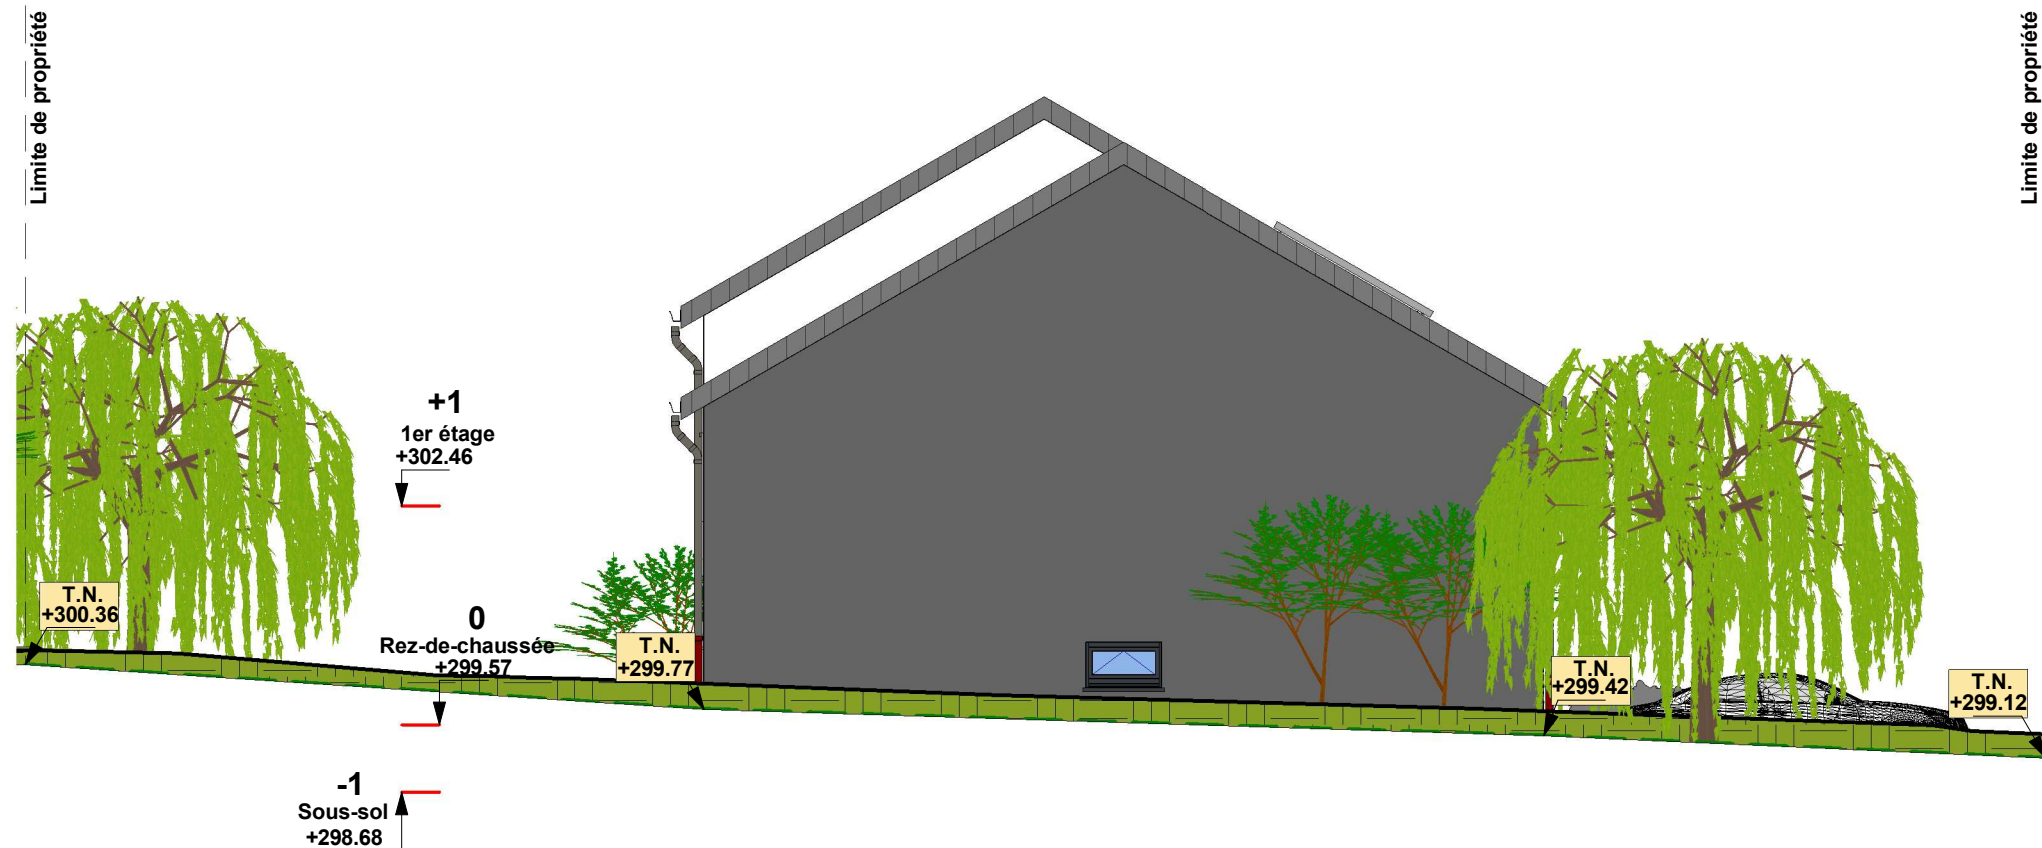

2 10. Façade latérale Gauche  
Ech : 1 : 100

|                                                                                       |       |                                                                              |                   |
|---------------------------------------------------------------------------------------|-------|------------------------------------------------------------------------------|-------------------|
| Date indice : 05.09.24                                                                |       | Indice : 0001                                                                |                   |
|  |       | <b>H A S S E L</b><br>CONSTRUCTION D'UNE MAISON UNIFAMILIALE<br>Avant-Projet |                   |
| 54, Rue Charles Martel<br>L-2134 Luxembourg<br>Tél. 25 26 03 - Fax 25 26 09           |       | Maitre<br>d'Ouvrage :                                                        | -                 |
| Lot:                                                                                  | Lot 1 | Date :                                                                       | 05 Septembre 2024 |
| Numéro de la feuille:                                                                 | 8     | Echelle:                                                                     | 1 : 100           |